

FRANKENTAL-
STRASSE

GIBLENSTRASSE

VORHERPLATZ
HAUPT-
EINGANG SCHULE

SPEZIALZIMMER


OFFENE HALLE

KLASSENZIMMER

GERÄTE TIEFBAU- /
GARTENBAUAMT

QUARTIERRAUM &
TAGESHORT

GRUNDRISS NIVEAU 4

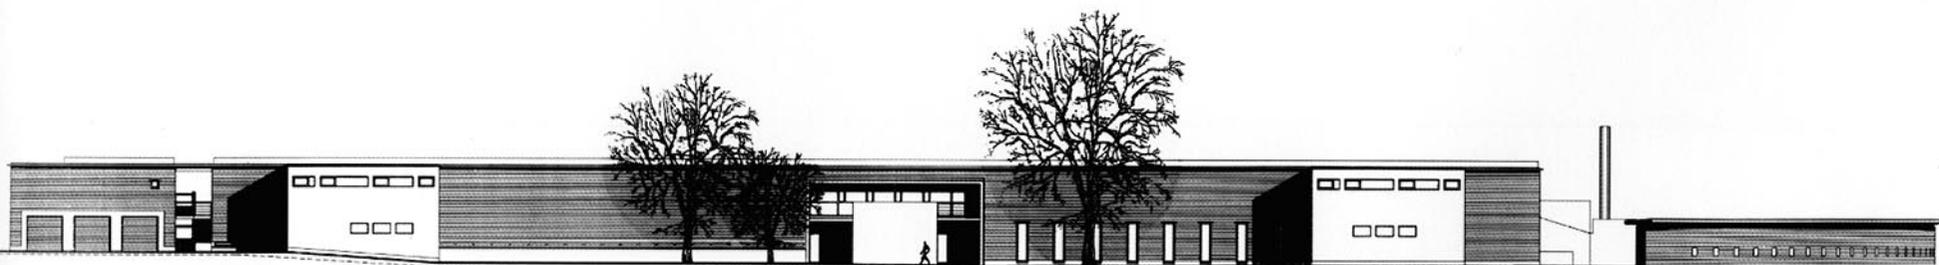

ANSICHT 6