




SCHNITT 1

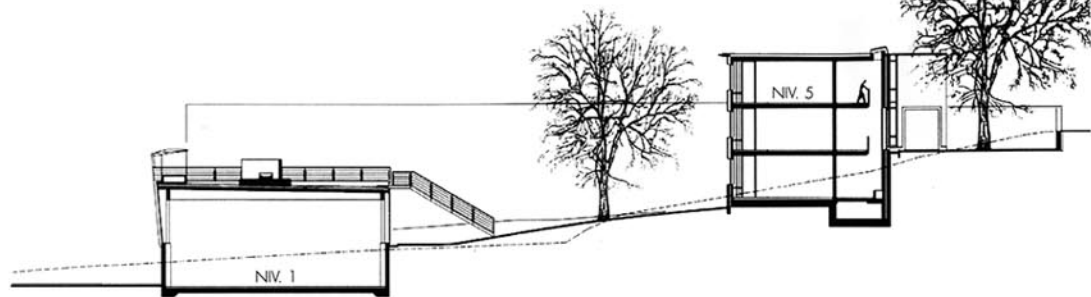

SCHNITT 2

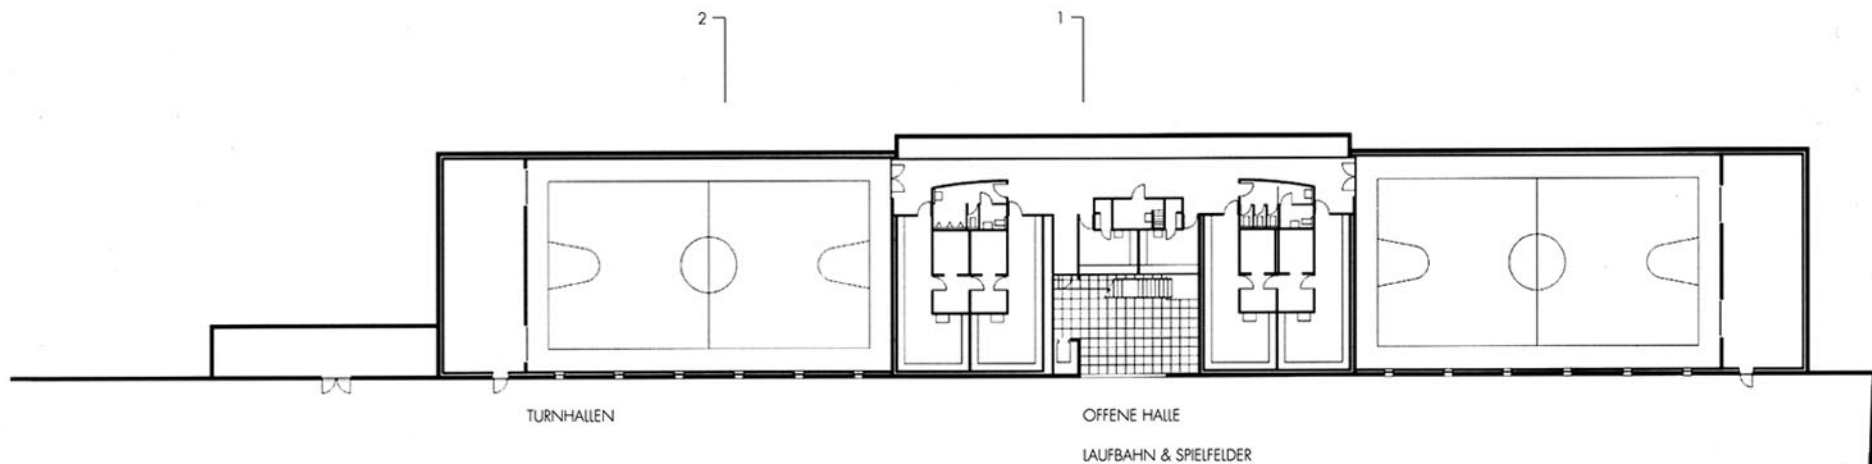

GRUNDRISS NIVEAU 1

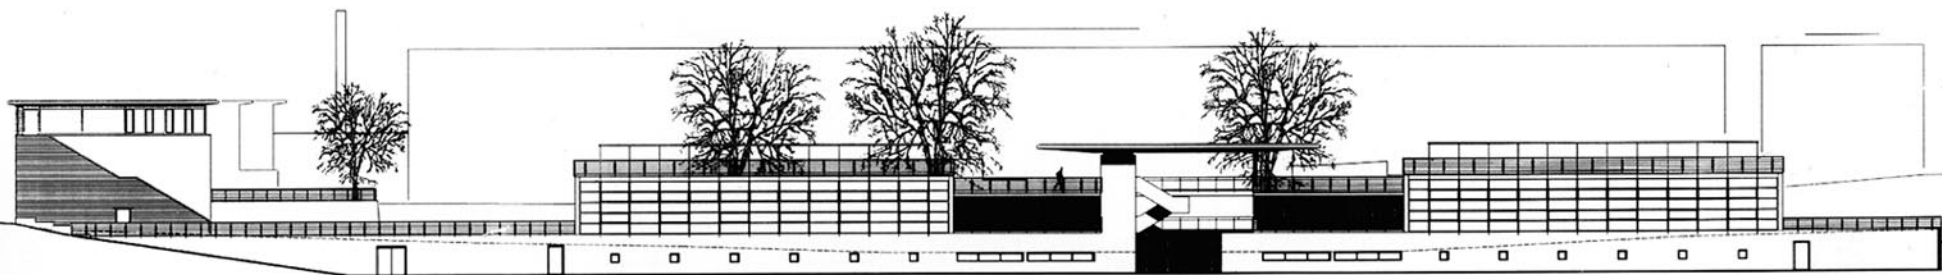

ANSICHT 3